

6. Strážní domek č. 5 Kamenný Újezd

Okres:	České Budějovice
Obec:	Kamenný Újezd
Katastrální území:	Kamenný Újezd
Číslo popisné:	87
Rejstříkové číslo památky:	86055/3-1473
Číslo parcelní:	st. 122
GPS:	48°54'29.81"S 14°27'22.21" V

Popis objektu:

Jde o obdélný přízemní objekt orientovaný ve směru západ-východ, s polovalbovou střechou a s novějším přístavkem s pultovou střechou na jižní, od trati odvrácené straně.

Nároží domku jsou provedena hlazenými pásy v bílé barvě. Průčelí jsou ukončena korunní římsou ve stejném provedení. Stejným způsobem je provedeno i lemování štítů. Delší strany (severní a jižní) jsou zakončeny voutovou římsou s bílým nátěrem. Plochy jsou šedé. Střecha je kryta novými taškami bobrovkami dvojité. Střechu prostupuje při jižní straně jedno komínové těleso, druhé bylo vystavěno u přístavku.

Severní průčelí je hladké, bez otvorů. Původně zde býval vstup a okno, nyní zazděné. Jejich existenci připomínají plastické oblouky v místech původních nadpraží. Západní průčelí je ve středu prolomeno dvěma šesti tabulkovými okny oddělenými úzkým pilířem a jedním menším oknem v přístavku. Půda je prosvětlena jedním menším svisle obdélným okénkem do lichoběžníkového štítu. Okna ve štítu mají obloukovou nadpraží, okno v přístavku má nadpraží rovné. K jižnímu průčelí byl přistavěn přístavek s pultovou střechou napojenou na střechu domku, s dešťovým žlabem, průčelí má tři malá okénka. Východní průčelí má též šesti tabulkové okno ve středu a malý vstup do půdního prostoru ve štítě opatřený dřevěnými dvířky. V přístavku je umístěn jediný vstup, krytý dřevěným přístřeškem s pultovou střechou s bočním oplechováním a dešťovým žlabem se svodem. Za vstupem vpravo nově prolomen vstup do původního domku. Interiér původního domku je dvoupřstorový, s plochými stropy.

Historie objektu:

Strážní domek čp. 87 byl podle záznamů Jihozápadní dráhy vystavěn v roce 1833. Je situovaný poblíže křižovatky železnice s bývalou Lineckou silnicí v lokalitě Kamenný Újezd Na Dolech. Sloužil jako byt a služebna drážního strážníka. V roce 1843 jím byl Jakob Mras. Na severním průčelí dochováno původní číslo strážního domku 5.

Elektrifikace domku byla provedena v roce 1952. V roce 1968 domek koupili od Jihozápadní dráhy manželé Josef a Marie Filištejnovi.

U objektu se vyskytly statické poruchy ve formě trhlinek ve zdivu. Jeho původní podoba byla do určité míry změněna dostavbou přístavku a rekonstrukcí, při které byly zazděny některé původní otvory a prolomen nový vstup. Domek prošel v roce 2007 rozsáhlou rekonstrukcí. Po snesení venkovních omítek byla ve východním průčelí zjištěna dvě původní, dodatečně zazděná okna.

V západním průčelí byla rovněž zjištěna dvě okna umístěna v ose, oddělená od sebe úzkým sloupkem ca. 25 cm. Byla opravena střecha, došlo k výměně oken (výměna za špaletová, šesti tabulková), byly provedeny nové venkovní omítky a následně i omítky vnitřní.

Současný stav:

Objekt je v dobrém stavu a je trvale obydlen.

Využití:


Domek je trvale obydlen.

Vlastník:

Drtinová Blanka, Na Dolech 87, 370 07 Kamenný Újezd

Ochranné pásmo:


Ochranné pásmo je vymezeno tratí, po ostatních stranách 50 m od objektu.

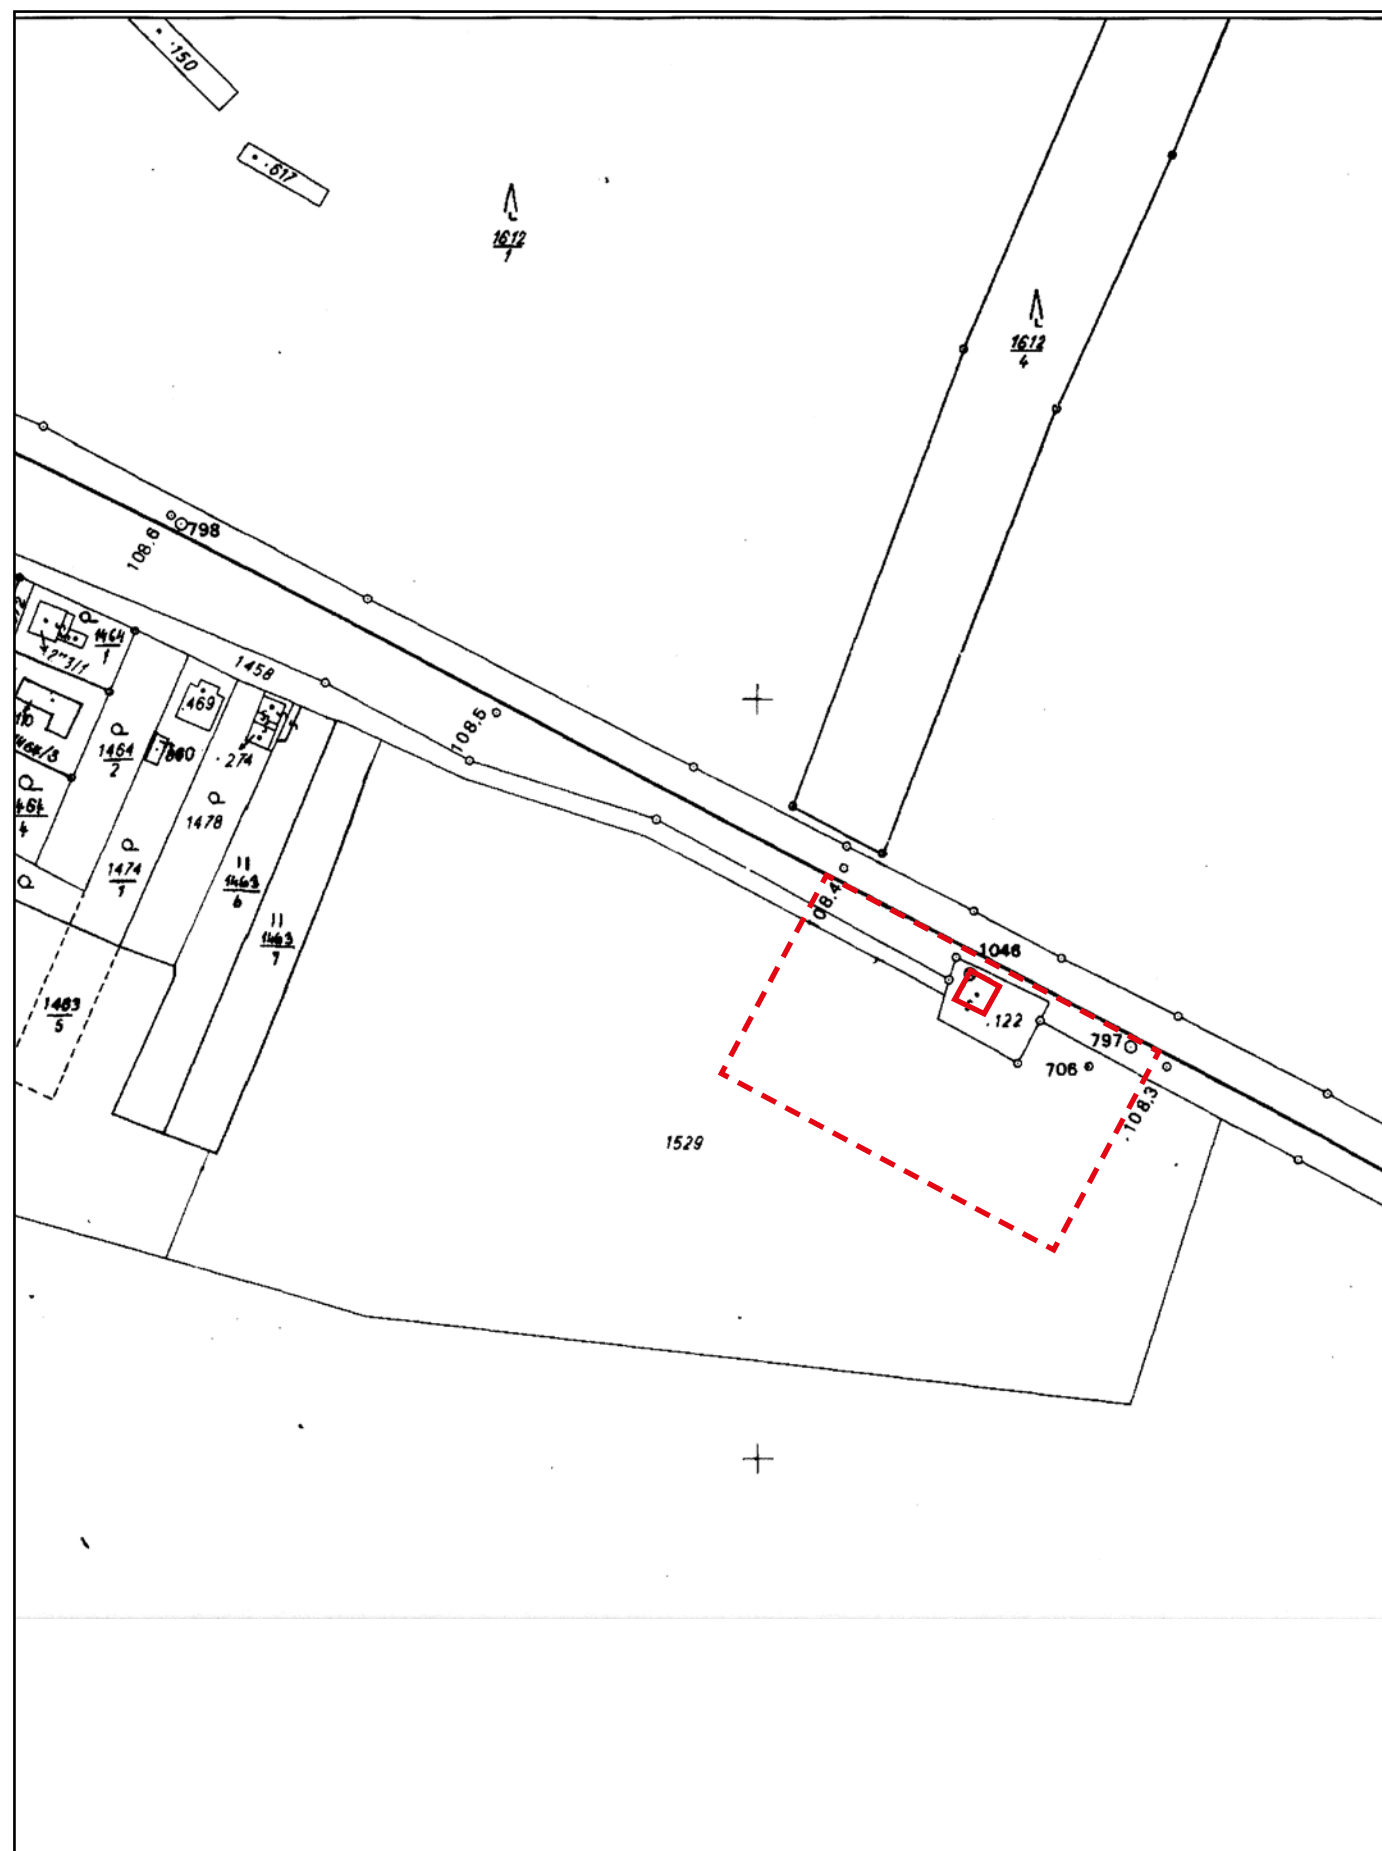

Katastrální mapa, 2007, M 1 : 2 000.



Základní mapa ČR, 2006, M 1 : 10 000.

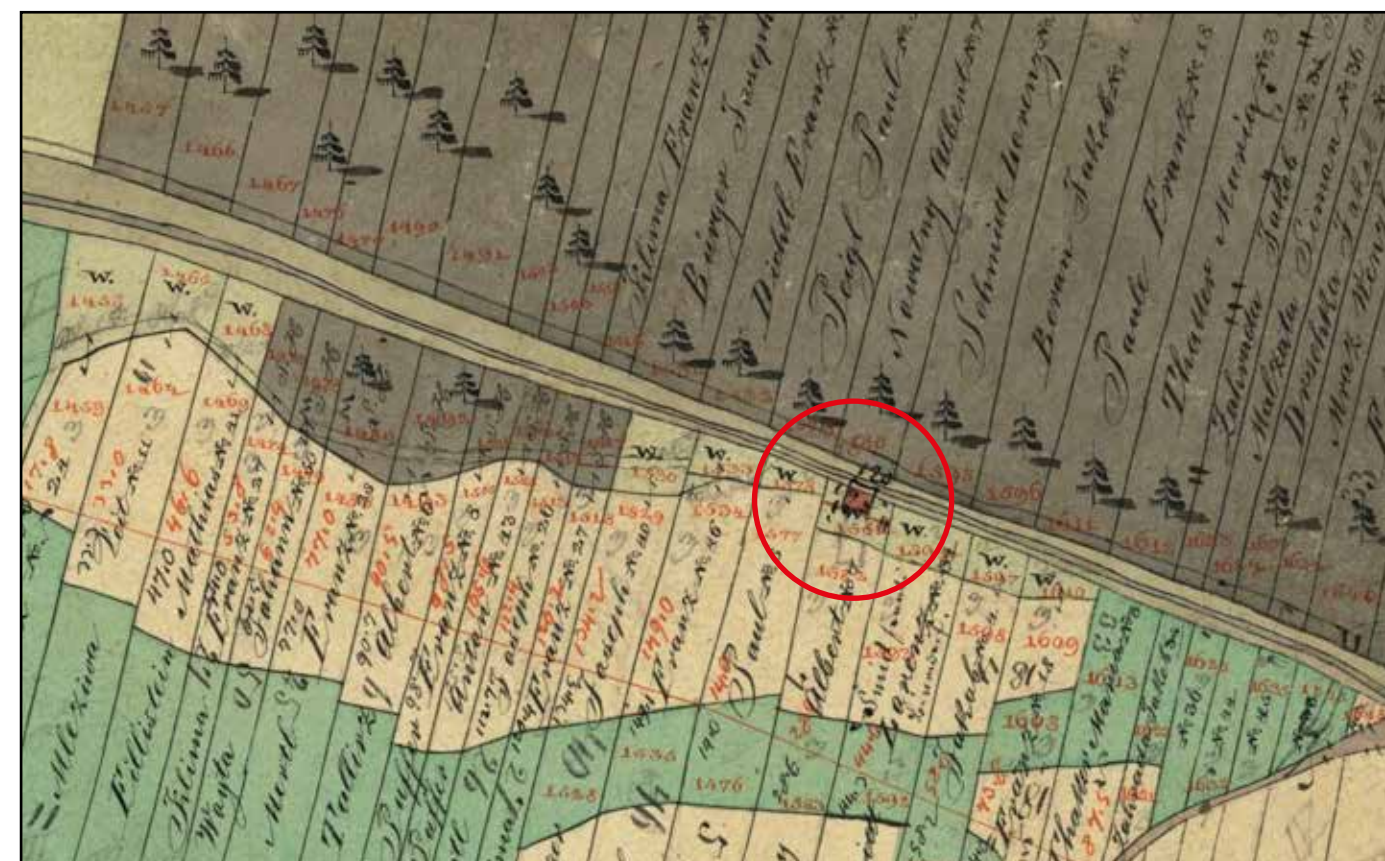

Strážní domek č. 5 na indikační skice stabilního katastru, 1827–1868.



SD Kamenný Újezd-Důl, jihozápadní pohled, 2022.



SD Kamenný Újezd-Důl, severovýchodní pohled, 2022.



SD Kamenný Újezd-Důl, jižní pohled, 2022.



SD Kamenný Újezd-Důl, severozápadní pohled, 2022.



SD Kamenný Újezd-Důl, jihozápadní pohled, 2007.



SD Kamenný Újezd-Důl, severovýchodní pohled, 2007.



SD Kamenný Újezd-Důl, jižní pohled, 2007.



SD Kamenný Újezd-Důl, jihovýchodní pohled, 2007.



Severní průčelí po snesení omítky. Patrné jsou původní dveřní a okenní otvor.



Západní průčelí po snesení omítky. Nad trojdílným oknem jsou patrné klenby zdvojeného okna.



Východní průčelí po snesení omítky. Patrná jsou dvě původní okna.



Původní označení strážního domku.




Pohled na západní průčelí, přelom 60. a 70. let 20. století.



Východní a severní strana objektu. Na severní straně je funkční vstup do objektu. Přelom 60. a 70. let.



Rodina Filištejnova před západním průčelím SD. Patrná jsou dvě původní okna. 60. léta 20. století.

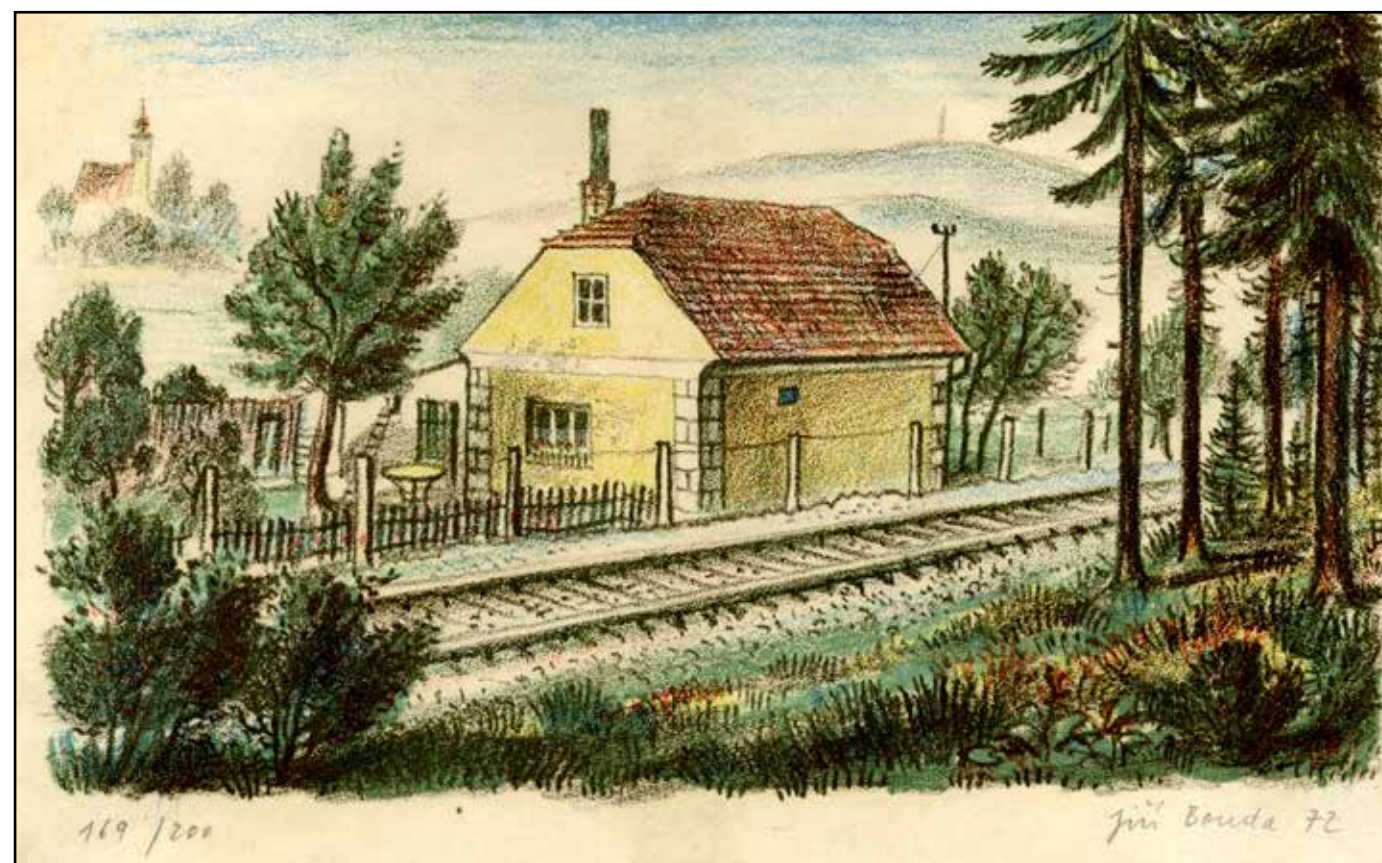

Strážní domek na vyobrazení od Jiřího Boudy, 1972.